


Plano Propuesta

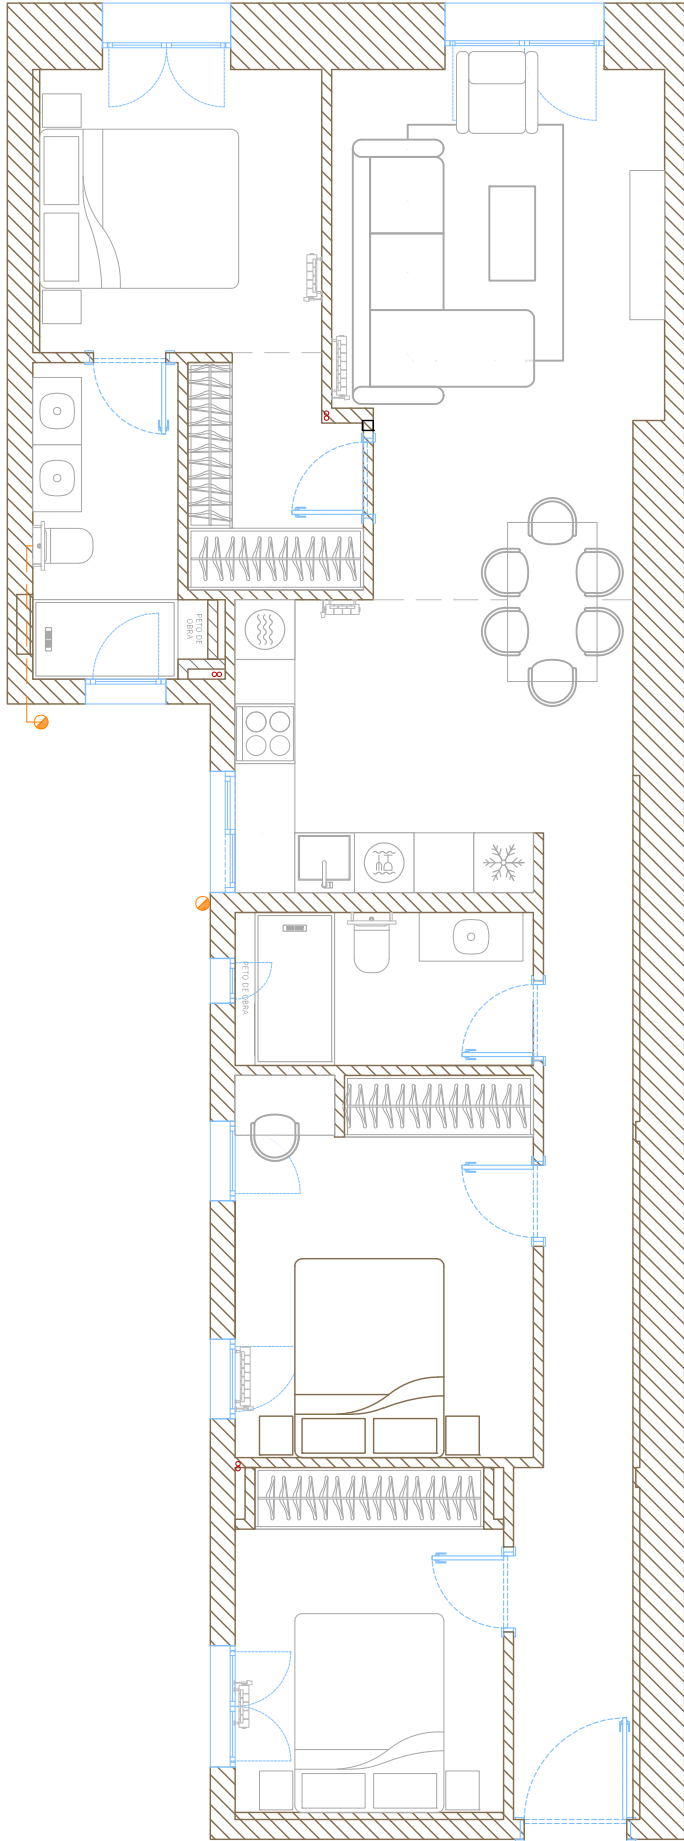

E: 1/75