


Plano Propuesta - Acotado

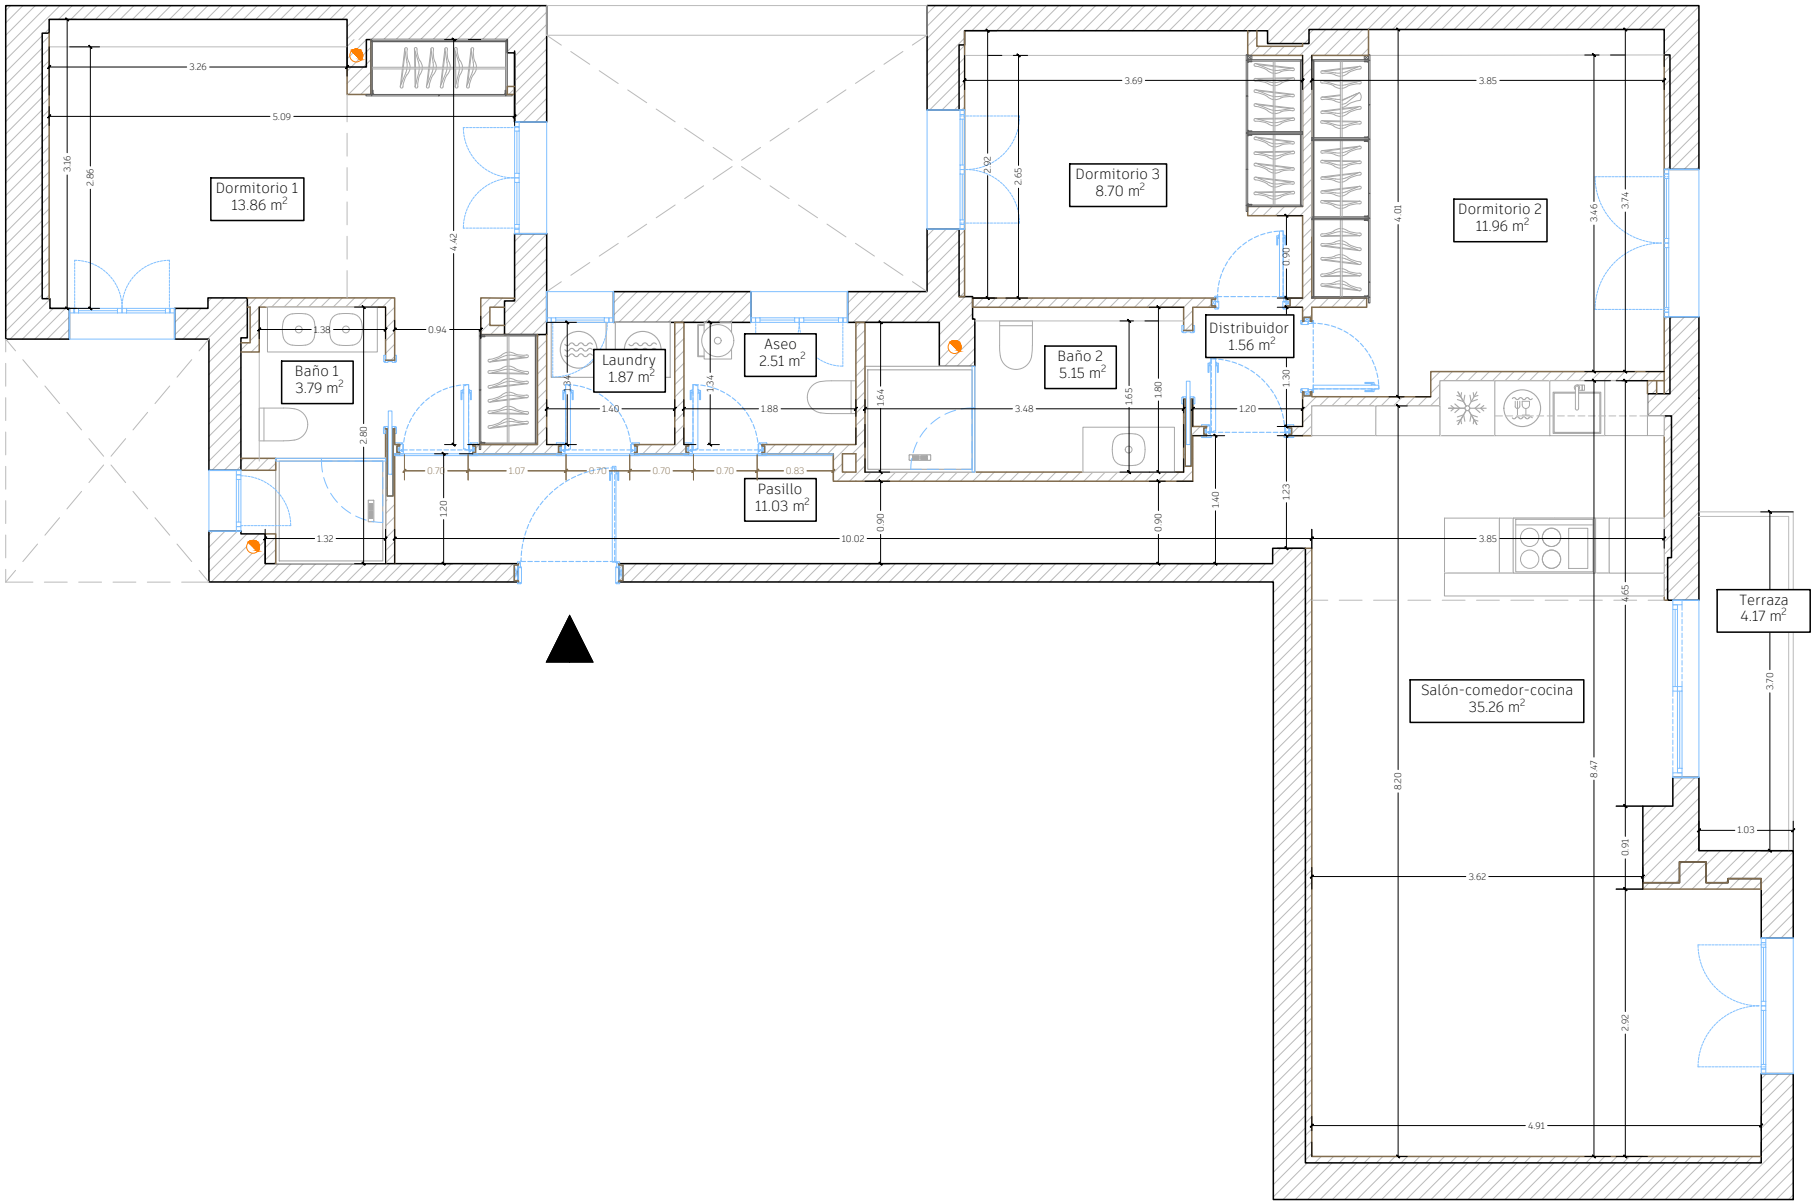

SUPERFICIES UTILES	
ESTANCIA	M2
Salón-comedor-cocina	35.26
Pasillo	11.03
Laundry	1.87
Dormitorio 1	13.86
Dormitorio 2	11.96
Dormitorio 3	8.70
Aseo	2.51
Baño 1	3.79
Baño 2	5.15
Distribuidor	1.56
TOTAL	95.69 m2